

Erneuerung Reservoir "Erlen"


Schnitte 1:100

Bauprojekt

PLAN NR. **12040 - 14**
DATUM: 04.11.2013
REV.a: GEZEICHNET: ab/cu
REV.c: FREIGEgeben: FORMAT: 40/105


STK BAUINGENIEURE
SIA USIC
Schnewlin + Küttel AG
Bahnstrasse 41
8400 Winterthur
T: 052 260 04 20
F: 052 260 04 21
info@sking.ch
www.sking.ch

Schnitt A-A 1:100

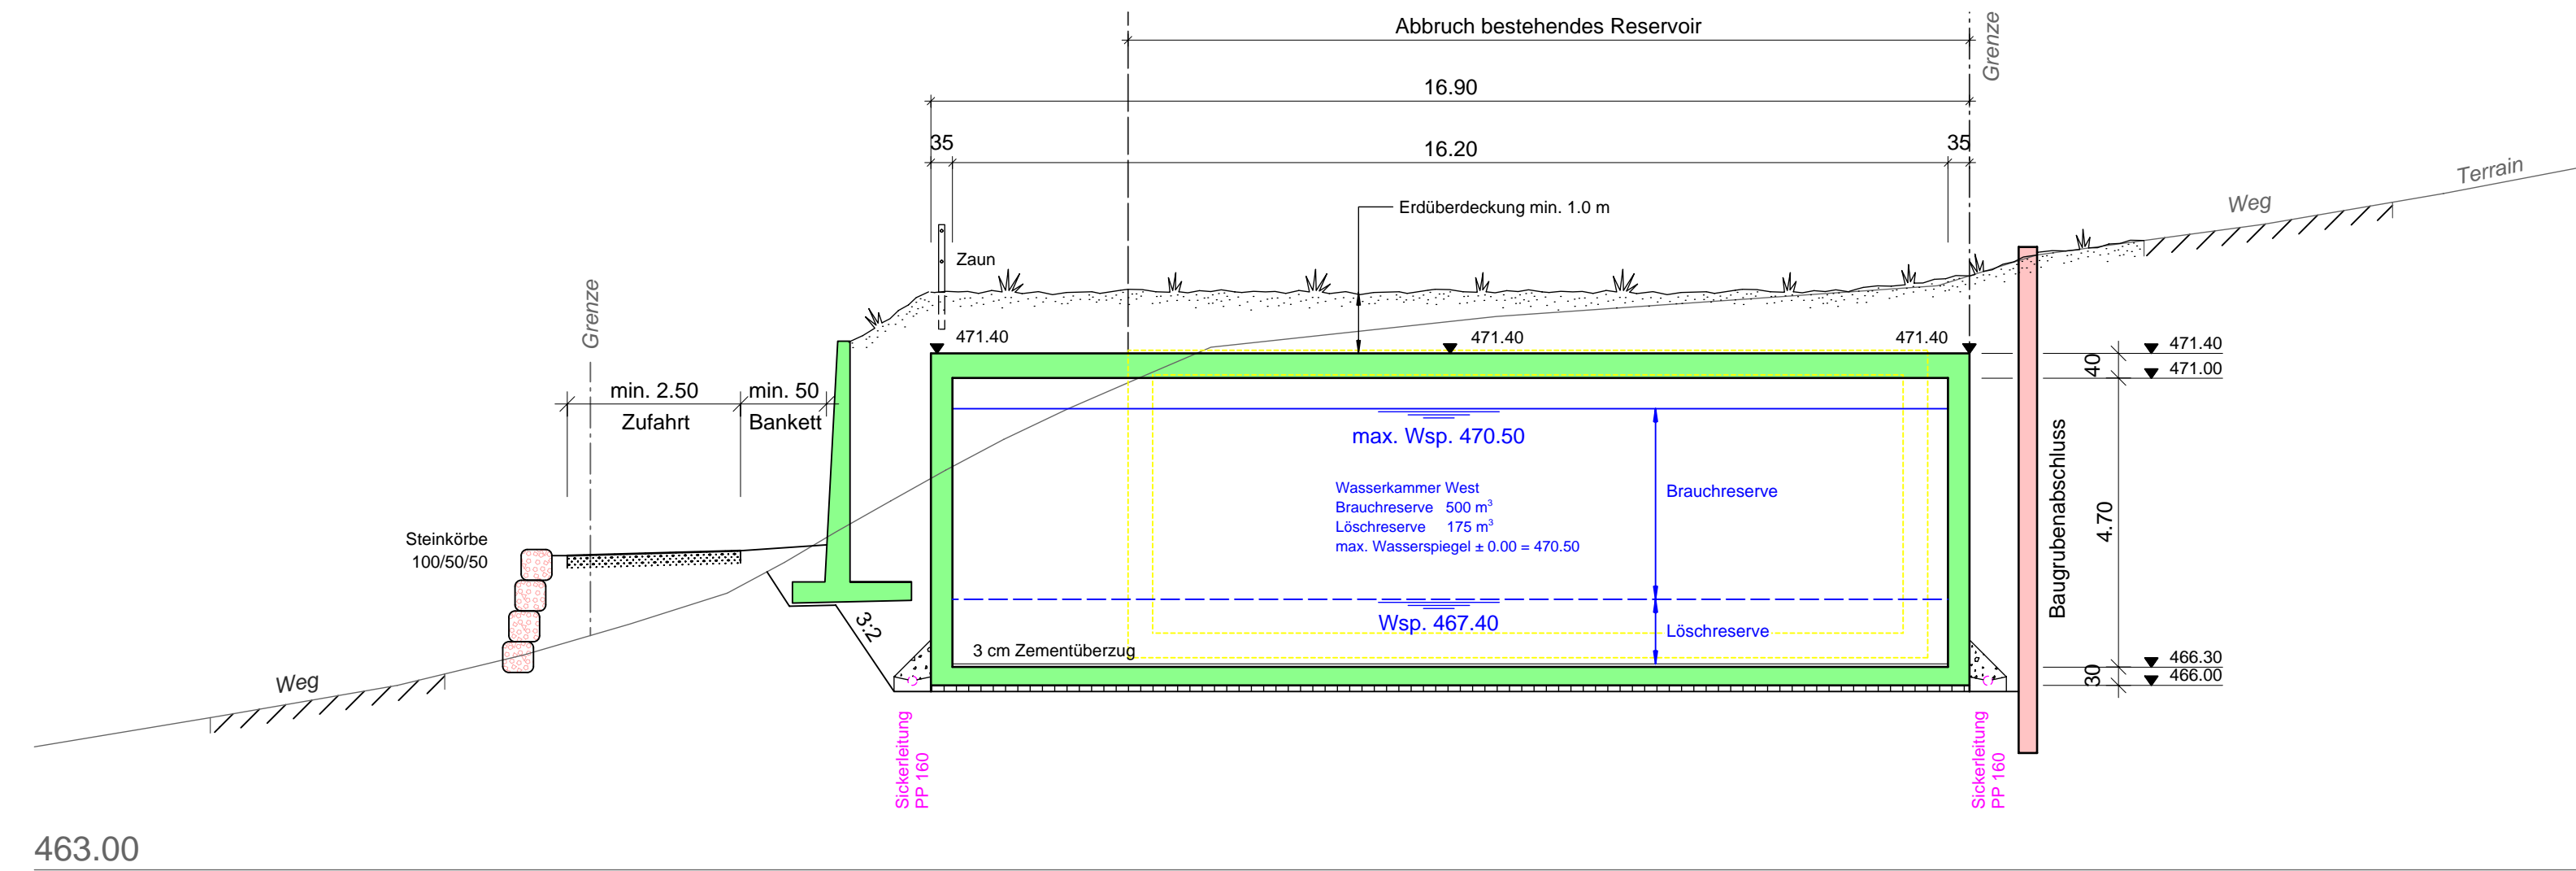


463.00

Schnitt B-B 1:100

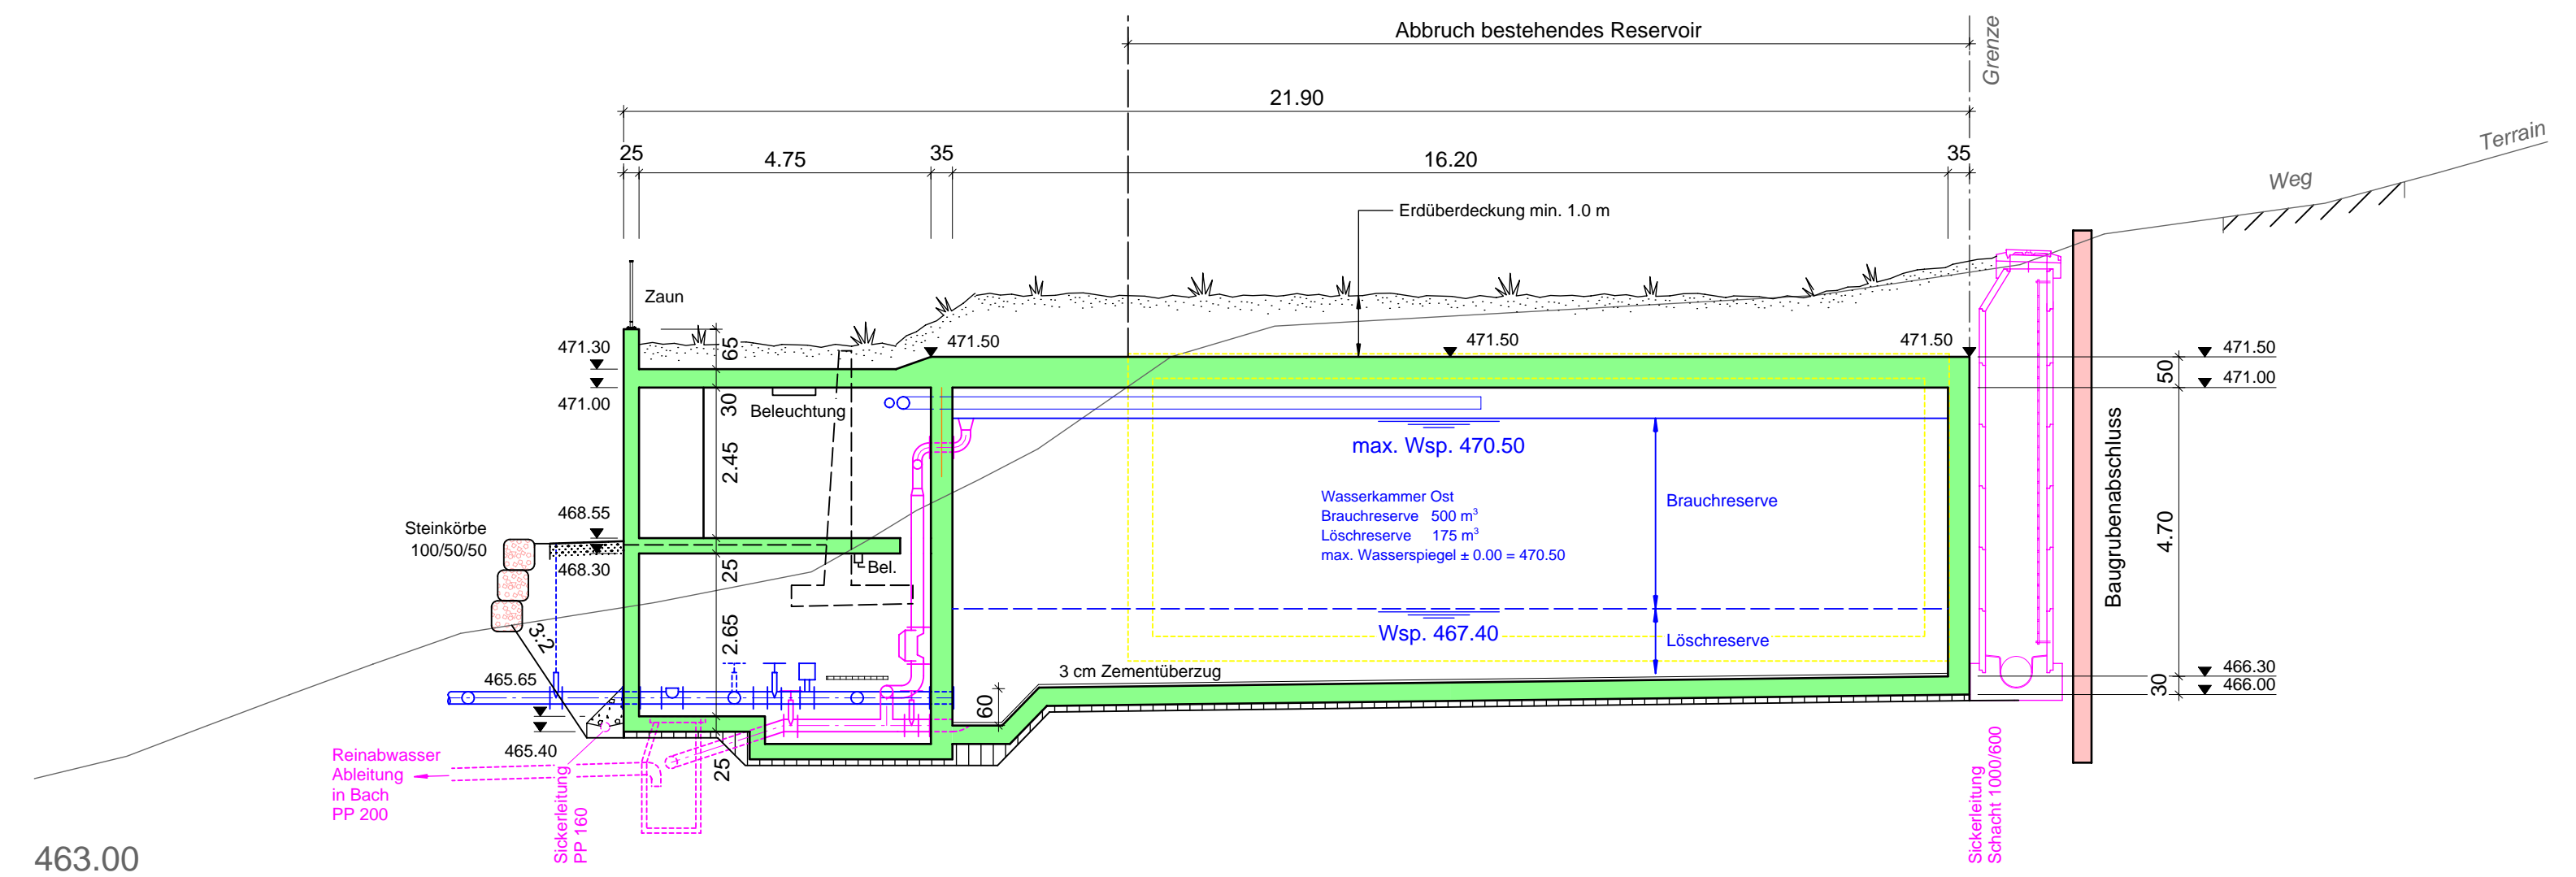


463.00

Schnitt C-C 1:100

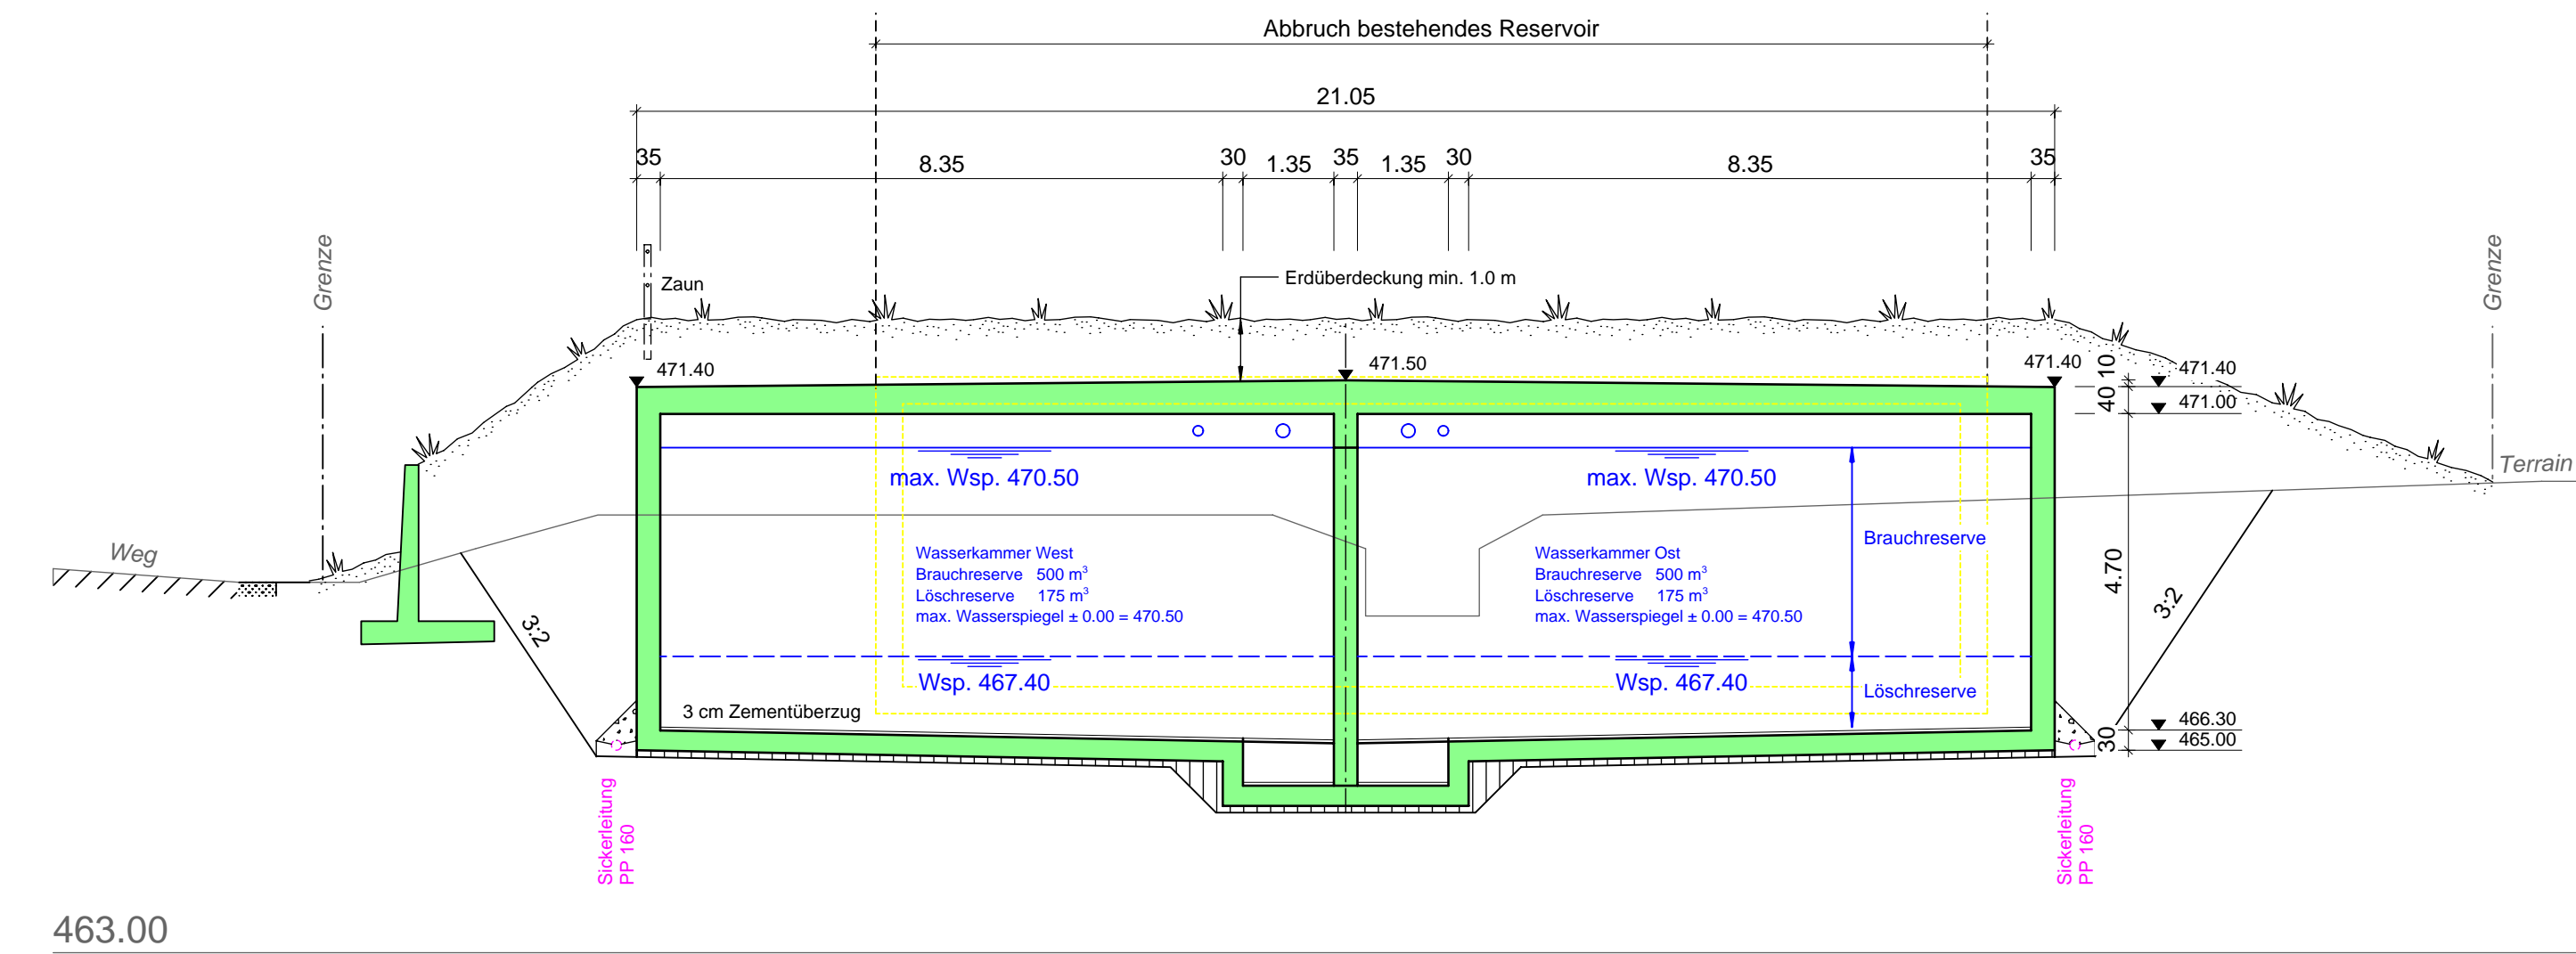

463.00

Schnitt D-D 1:100

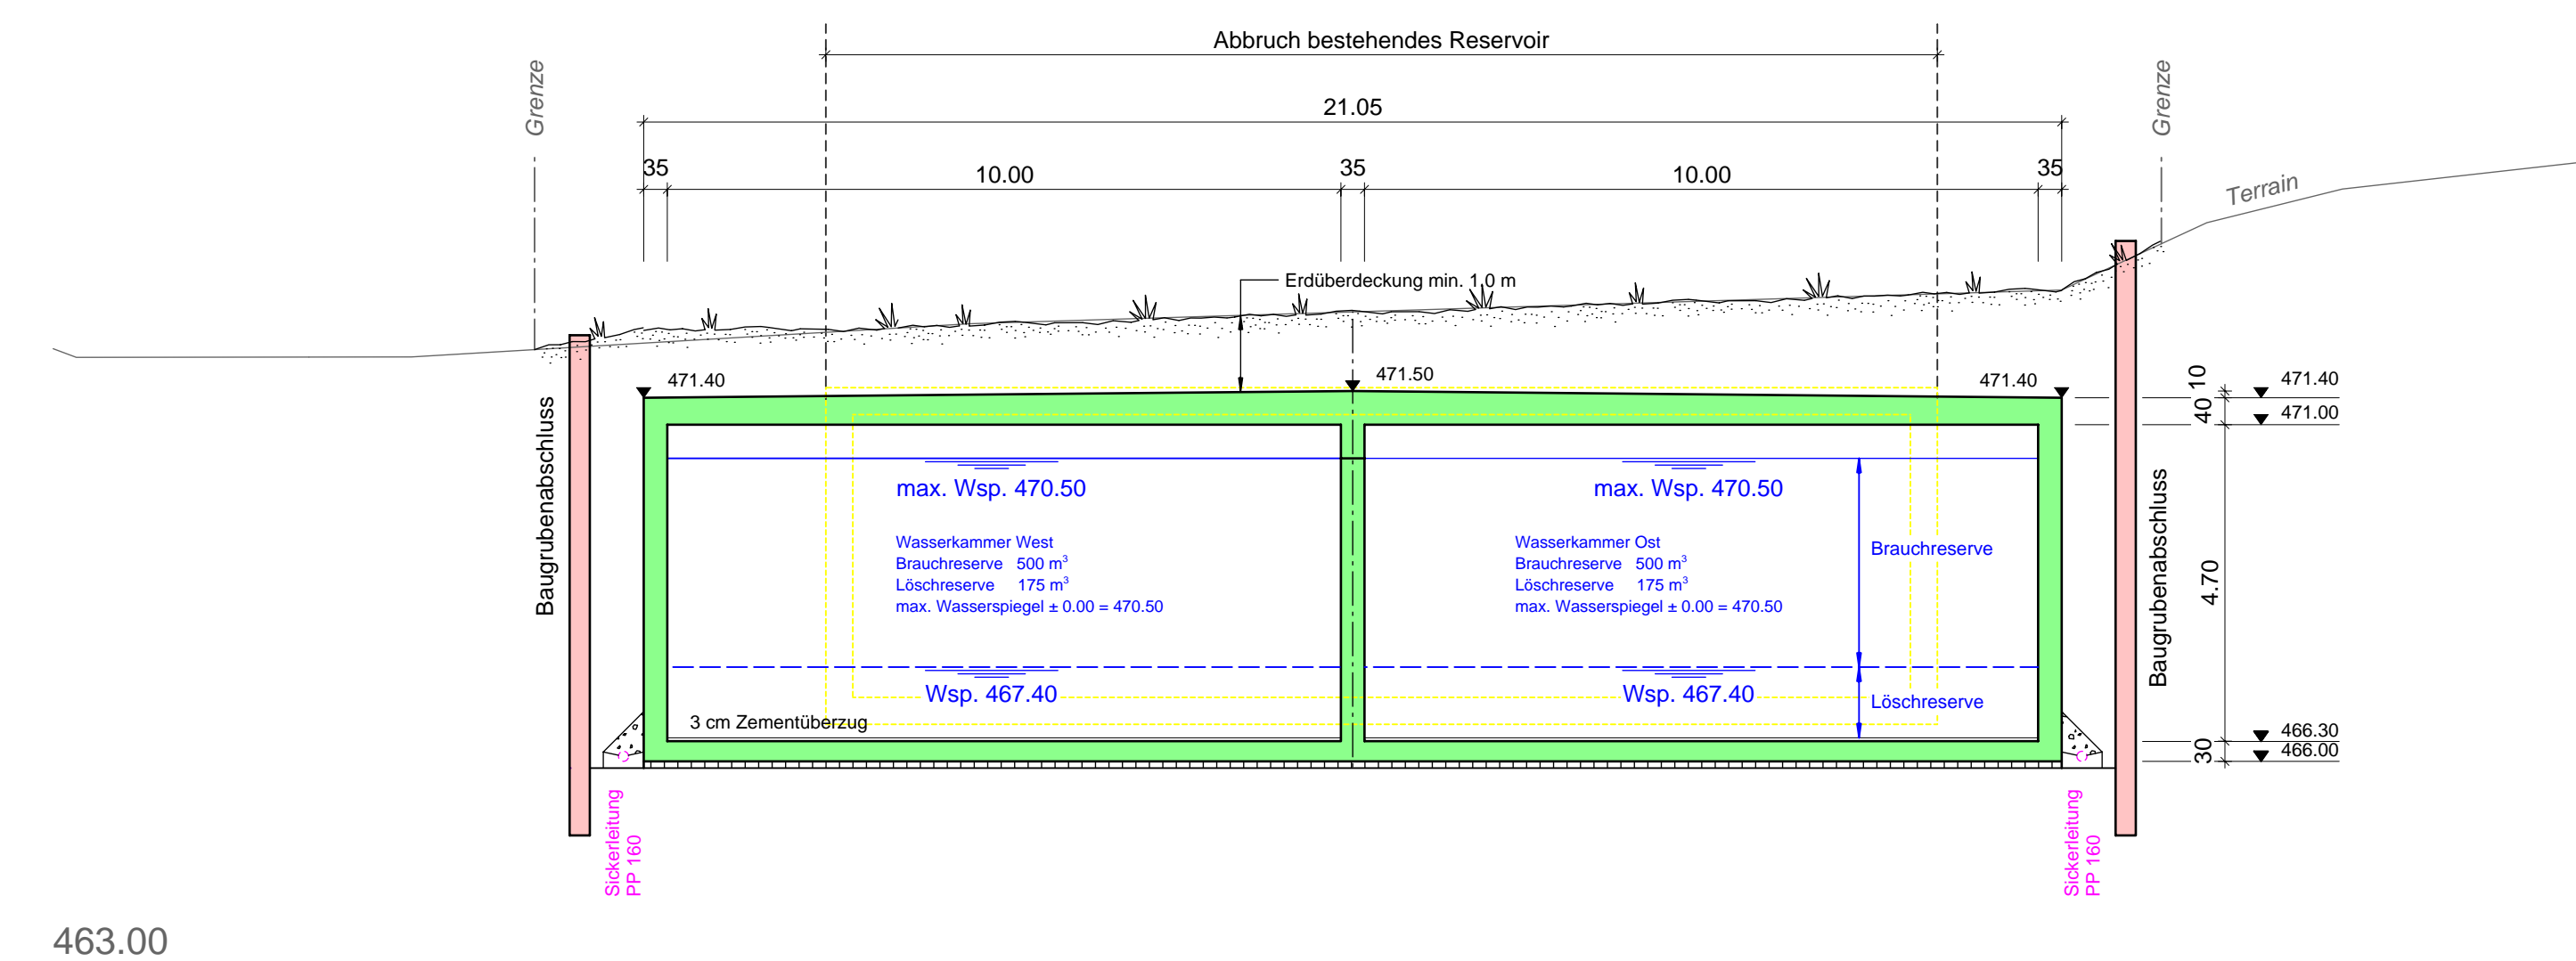

463.00