

# Erneuerung Reservoir "Erlen"

## Fassadenplan 1:100

Bauprojekt

PLAN NR.

12040 - 15

DATUM: 04.11.2013

GEZEICHNET: ab

REV.a:

FREIGEgeben:

REV.c:

FORMAT: 30/63

**STK** BAUINGENIEURE  
SIA USIC


Schnewlin + Küttel AG  
Bauingenieure SIA USIC

Bahnstrasse 41  
8400 Winterthur


T: 052 260 04 20  
F: 052 260 04 21

info@sking.ch  
www.sking.ch

## Fassade West 1:100

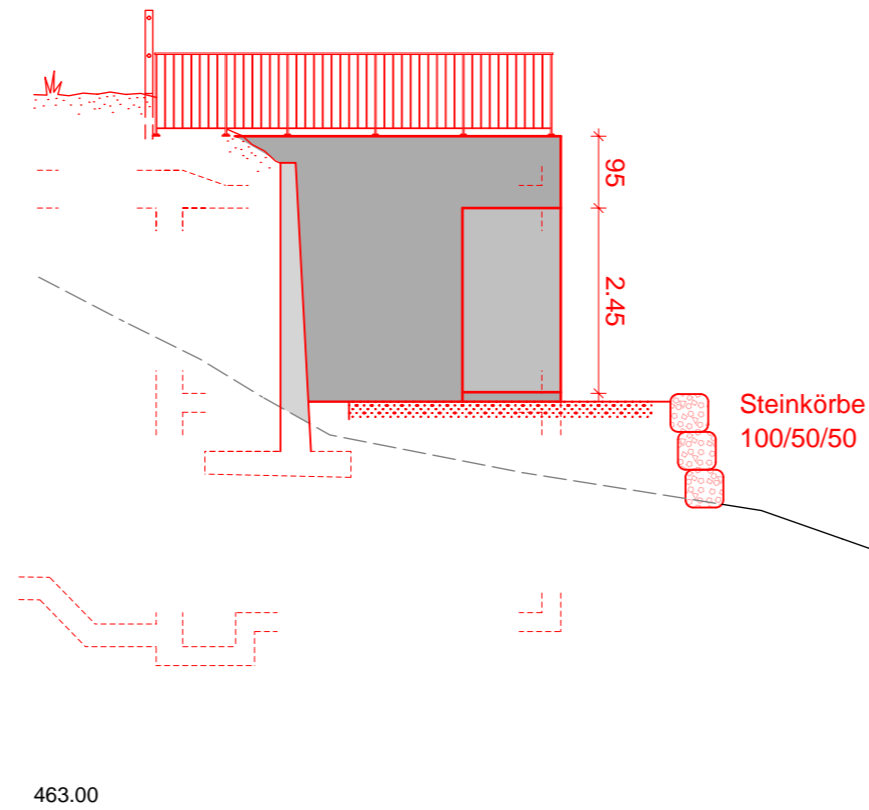

## Fassade Ost 1:100

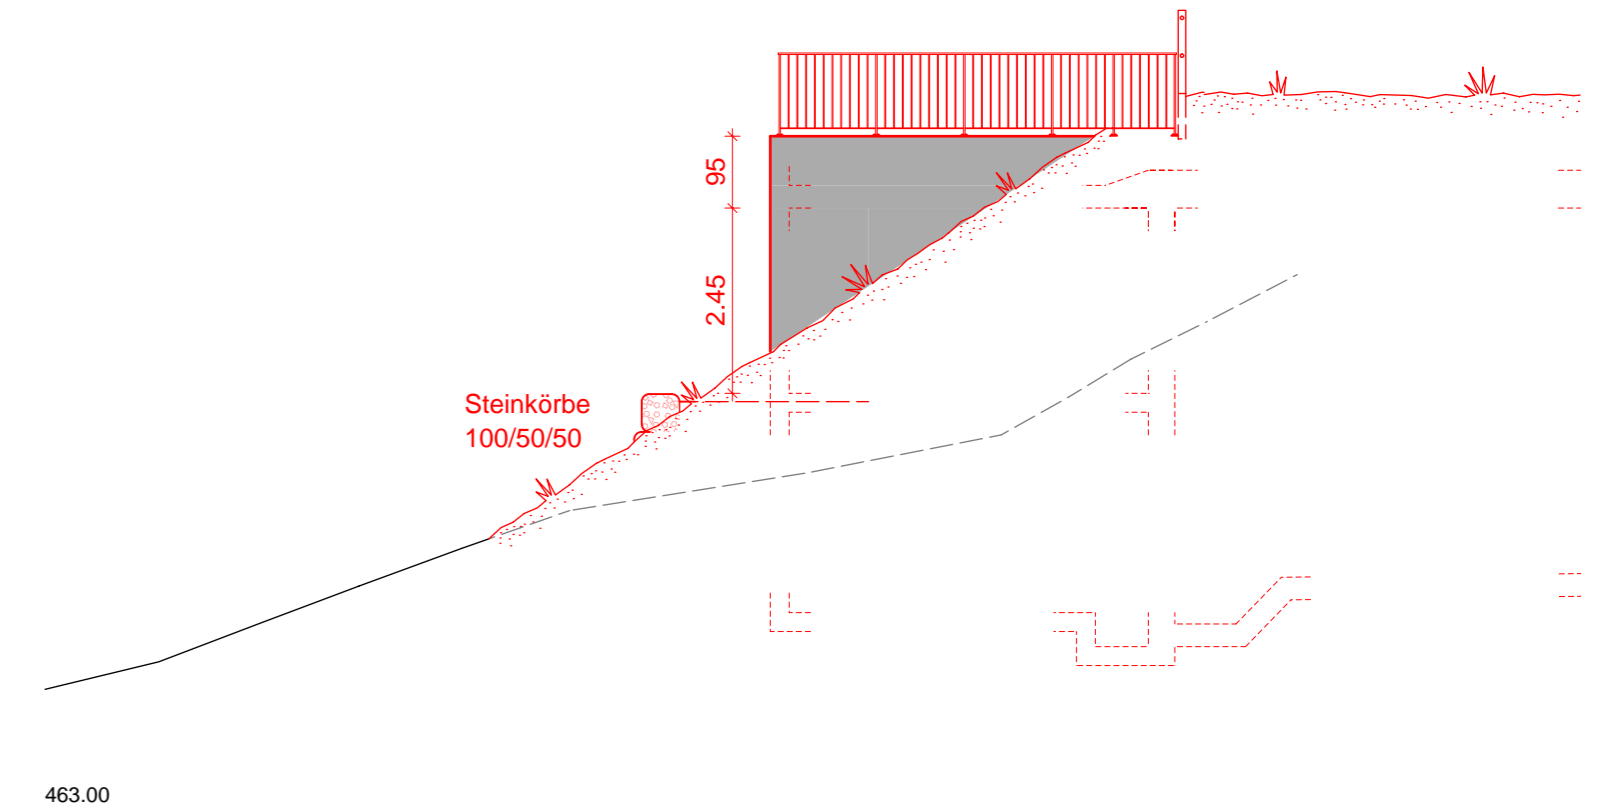

## Fassade Süd 1:100

