KANTON SCHAFFHAUSEN
POLITISCHE GEMEINDE STEIN AM RHEIN

STEIN AM RHEIN

Ersatz Wasserleitung Niderfeldstrasse Hemishoferstrasse - Schwemmgraben

Wasserleitung

BAUPROJEKT 2018

Situation 1:500

planIMPULS BAUINGENIEURE
Planimpuls AG Bauingenieure
Hofwisenstrasse 12, 8260 Stein am Rhein
Fon 052-742 03 31, Fax 052-742 03 32
info-stein@planimpuls.ch, www.planimpuls.ch

PLAN NR. **1037 - 232 A**
FORMAT : **30 x 84**

Aend.	Gez.	Entw.	Kontr.	Datum
	JS	St	St	28.07.14
A	SH	St	St	14.02.18
B				
C				

GENEHMIGUNG :

AUSFERTIGUNG FÜR :

N:\Daten Stein\SG 1037\Cadwork\2.Bau - Auflageprojekt 2014\1037_232_neue Werke_Sit_500.2d

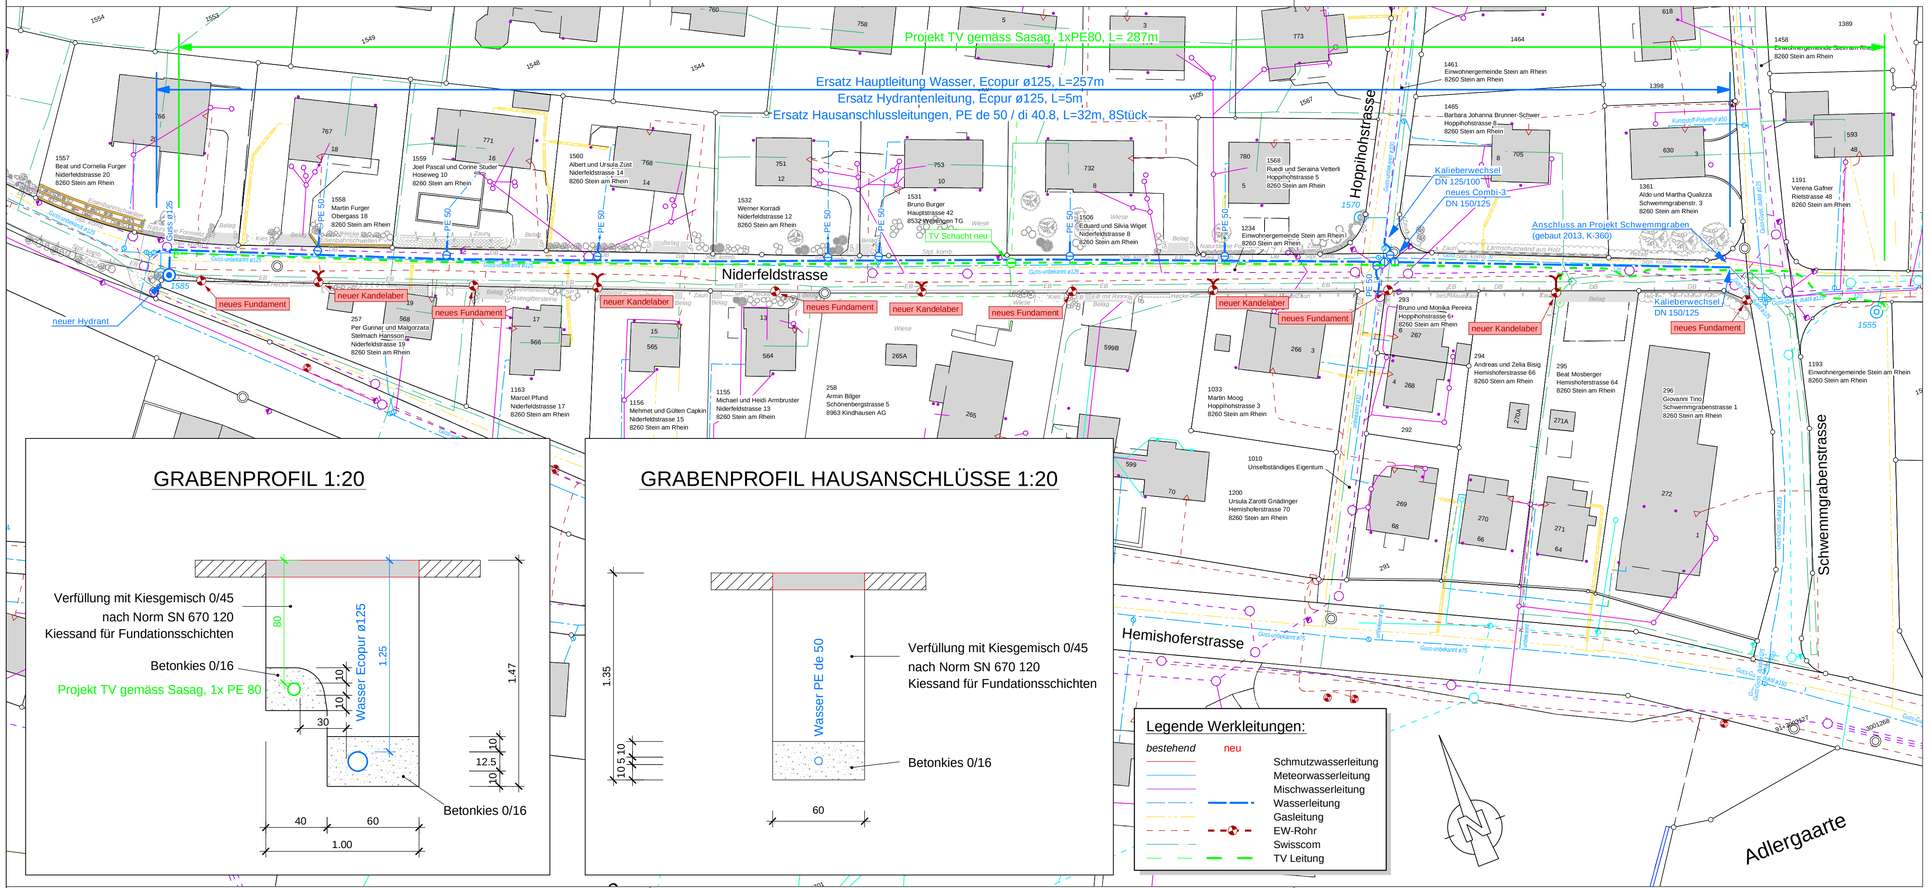

GRABENPROFIL 1:20

GRABENPROFIL HAUSANSCHLÜSSE 1:20

Legende Werkleitungen:

bestehend	neu	
		Schmutzwasserleitung
		Meteorwasserleitung
		Mischwasserleitung
		Wasserleitung
		Gasleitung
		EW-Rohr
		Swisscom
		TV Leitung