

Sanierung Flurstrasse Nr. 1


GB 1207, 1264, 1214, 1'130 lfm



100 m

Maassstab: 1:5000
Datum: 10.11.2021

Diese Karte stellt einen Zusammenzug von amtlichen Daten verschiedener Stellen dar. Keine Garantie für Richtigkeit, Vollständigkeit und Aktualität. Rechtsverbindliche Auskünfte erteilen allein die zuständigen Behörden resp. der ÖREB-Kataster.

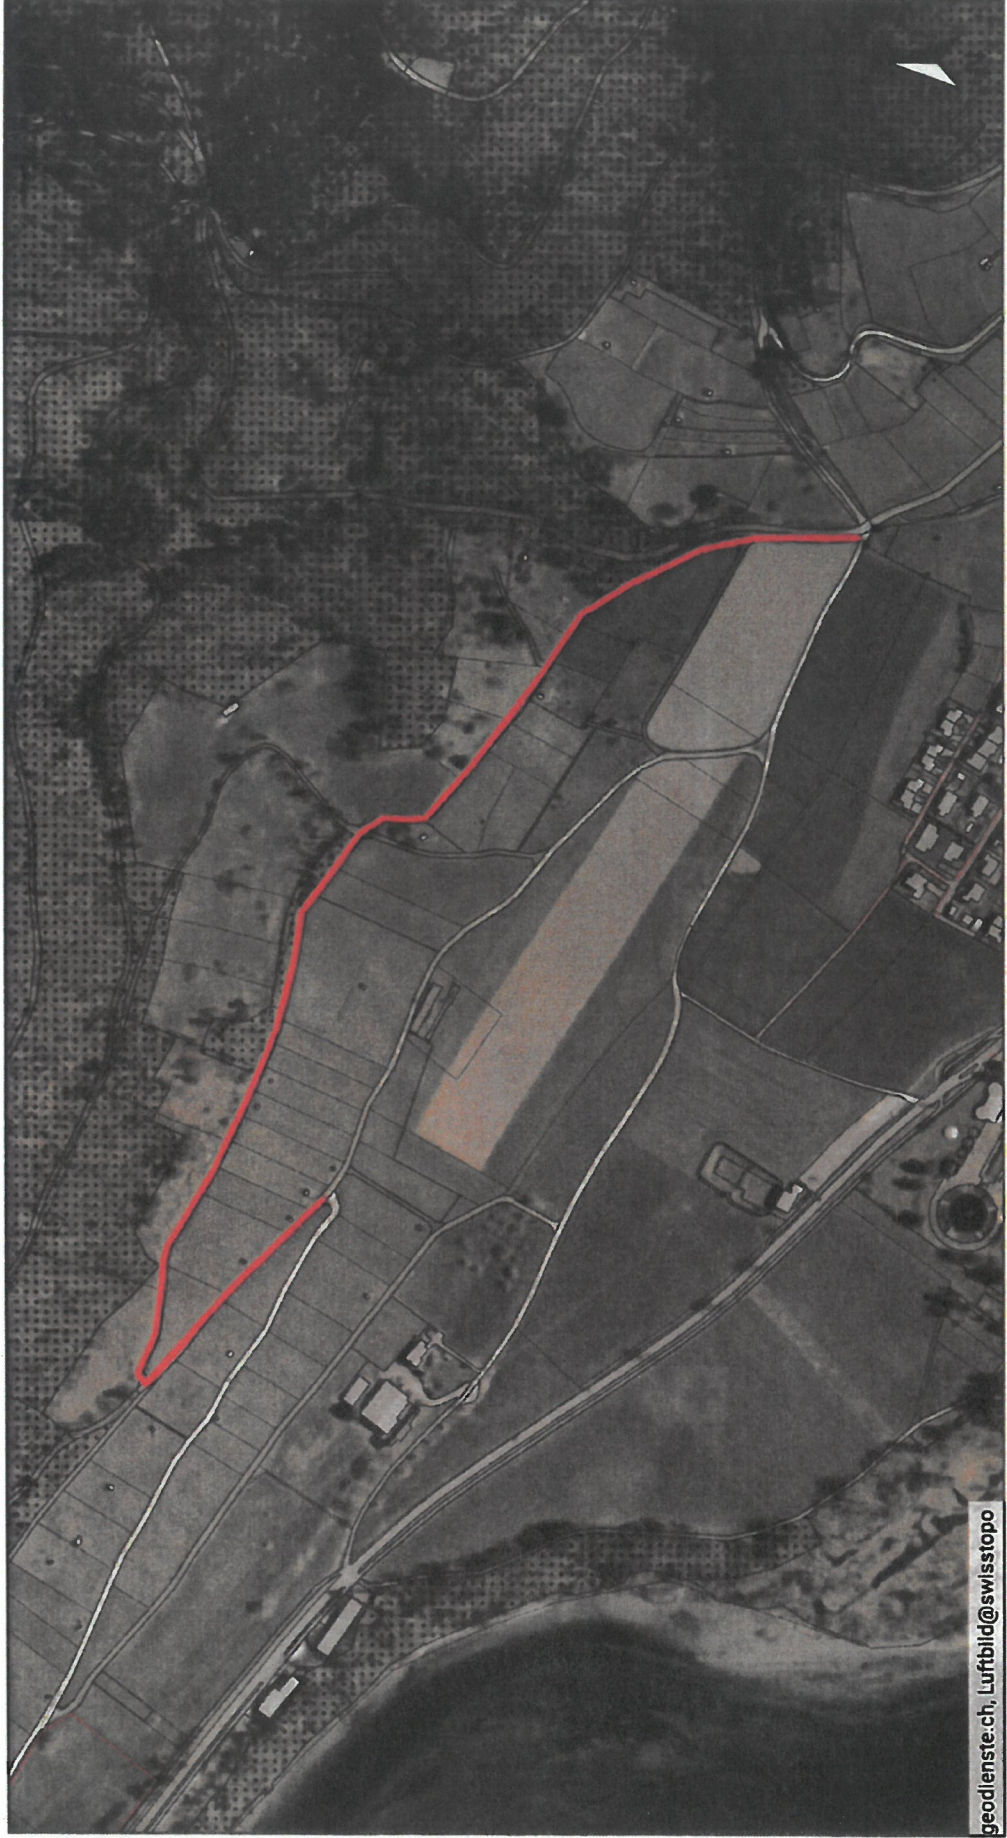

geodlenste.ch, Luftbild@swisstopo

Sanierung Flurstrasse Nr. 3


GB 1203, 570 lfm



100 m

Maassstab: 1:5000
Datum: 10.11.2021

Diese Karte stellt einen Zusammenzug von amtlichen Daten verschiedener Stellen dar. Keine Garantie für Richtigkeit, Vollständigkeit und Aktualität. Rechtsverbindliche Auskünfte erteilen allein die zuständigen Behörden resp. der ÖREB-Kataster.

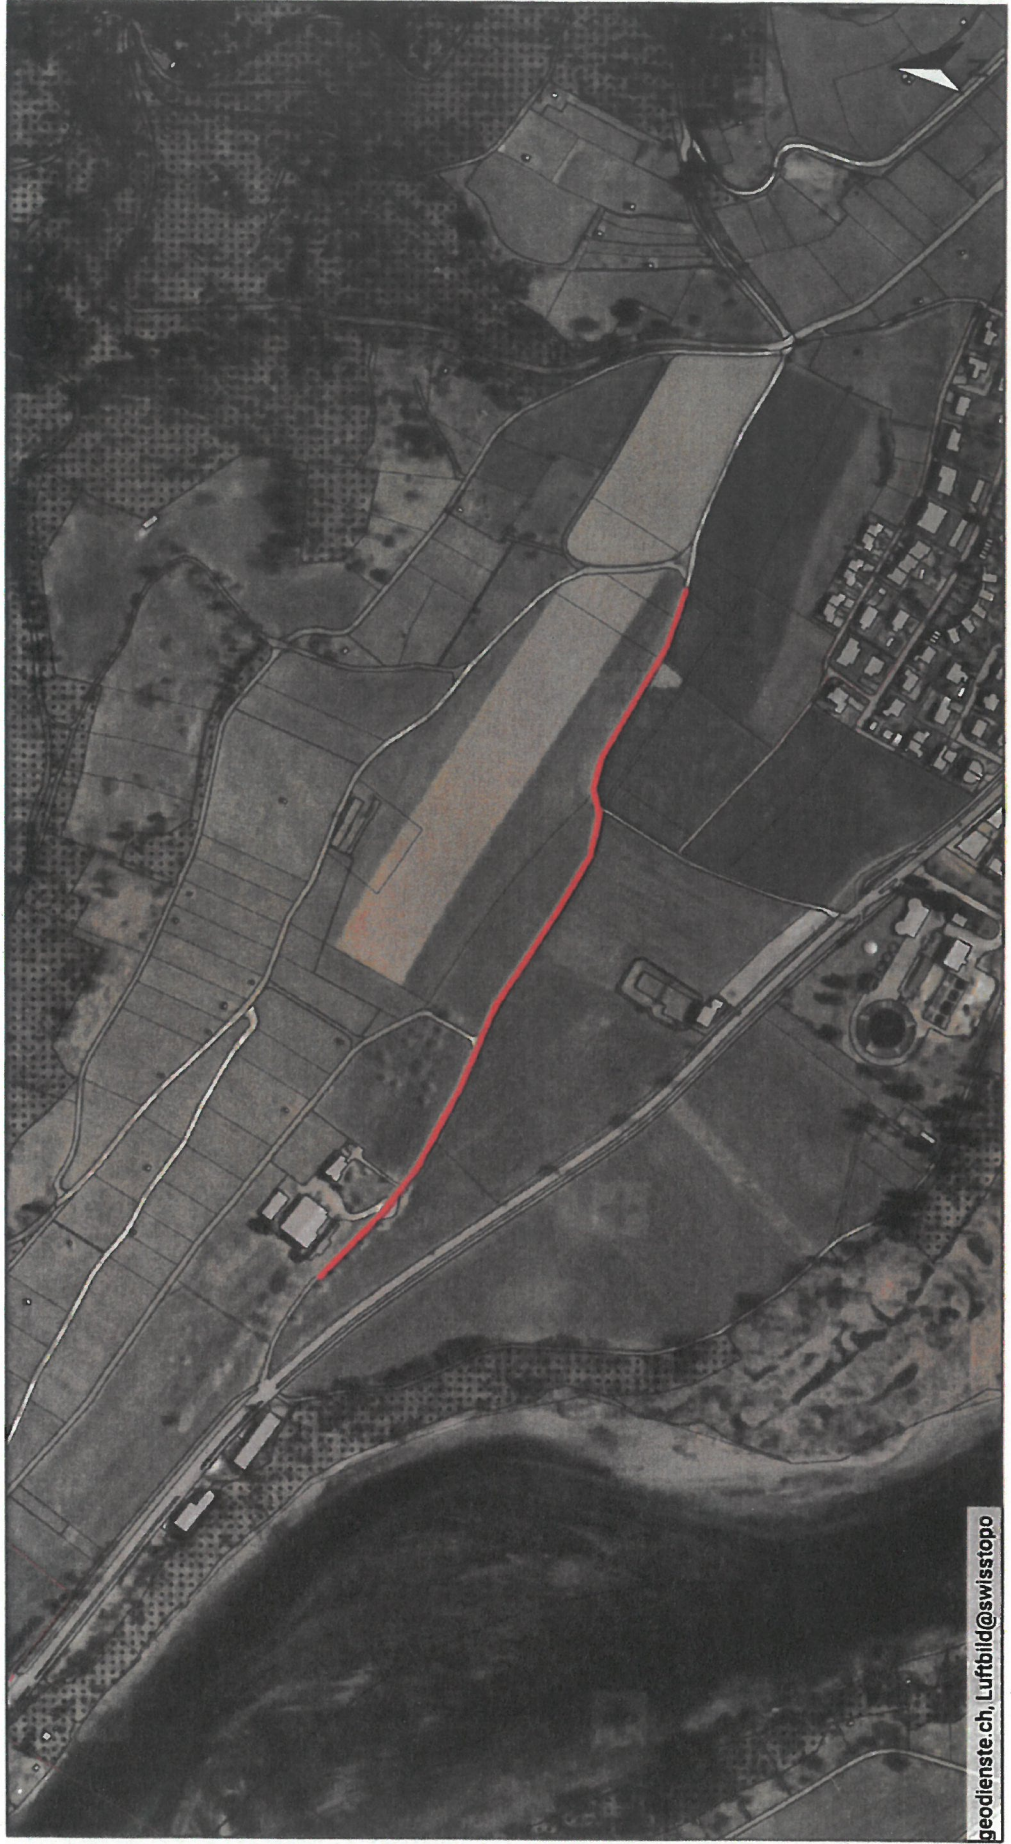

geodienste.ch, Luftbild@swisstopo