

Legende:

- Wasserleitung bestehend
 - Wasserleitung neu
 - Wasserleitung neu
 - - - Steuerkabel LDPE 100 neu
 - - - Abwasser neu
- } Gemäss Projekt Ingenieurbüro Planimpuls AG


Stadt Stein am Rhein
Wasserversorgung

Kanton Schaffhausen

Erneuerung Reservoir "Erlen"

Übersichtsplan 1:2000

Bauprojekt

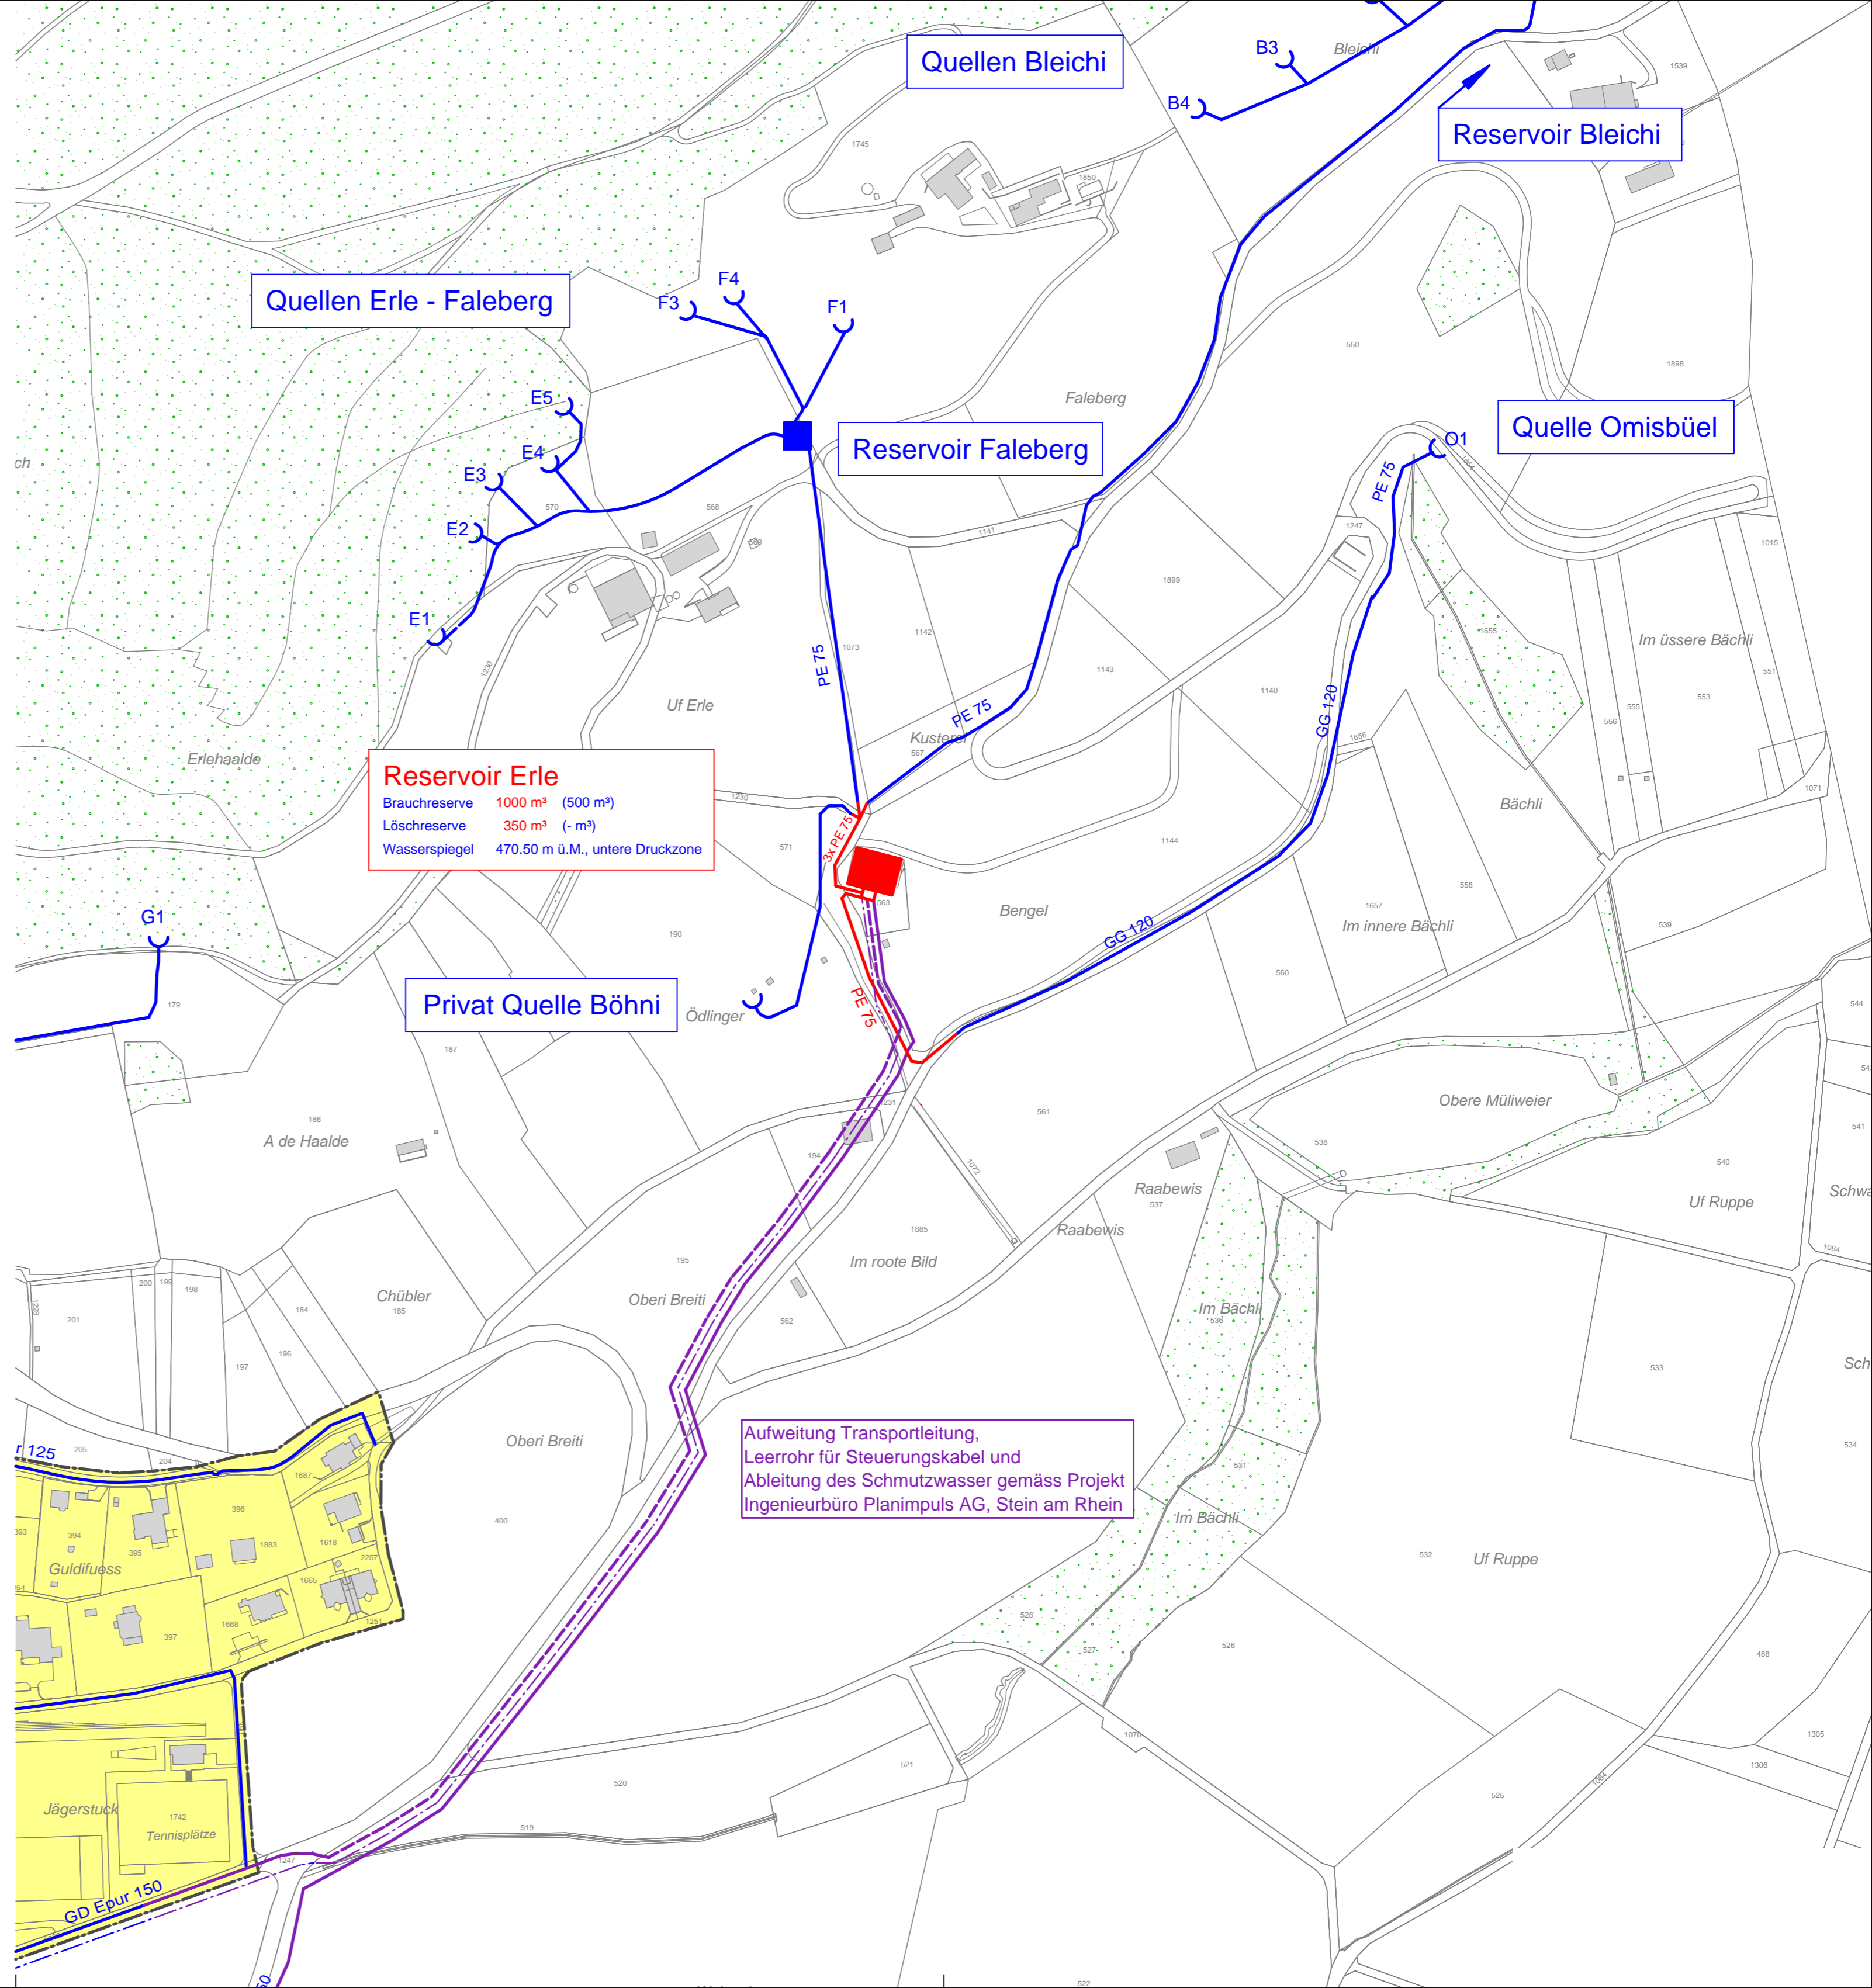

Reservoir Erle
Brauchreserve 1000 m³ (500 m³)
Löschreserve 350 m³ (- m³)
Wasserspiegel 470.50 m ü.M., untere Druckzone

Aufweitung Transportleitung,
Leerrohr für Steuerkabel und
Ableitung des Schmutzwasser gemäss Projekt
Ingenieurbüro Planimpuls AG, Stein am Rhein

PLAN NR. 12040 - 11	DATUM: 04.11.2013	REV.a:	REV.c:
GEZEICHNET: ab/cu	FREIGEgeben:	FORMAT: 45/63	