

# STEIN AM RHEIN

## HEMISHOFERSTRASSE WEST


### Ortseingang bis Schwemmgraben

Strassenbau

BAUPROJEKT 2013

Situation 1:500

|                    |  |  |          |
|--------------------|--|--|----------|
| Strassen Nr.       | H332   | Baustellen Nr.                                 |          |
| PROJEKTVERFASSER : | <b>planIMPULS</b> BAUINGENIEURE<br>Planimpuls AG Bauingenieure<br>Hofwisenstrasse 12, 8260 Stein am Rhein<br>Fon 052-742 03 30, Fax 052-742 03 32<br>Landenbergstrasse 6, 8253 Diessenhofen<br>Fon 052-742 03 31, Fax 052-742 03 32<br>info-stein@planimpuls.ch, www.planimpuls.ch |  |          |
| PLAN NR.           | 1007 - 202   | FORMAT :                                       | 30 / 147 |
| Aend.              | Gez.   | Entw.  | Kontr.   |
| A                  | BE   | St   | St       |
| B                  | BE   | St   | St       |
| AUSFERTIGUNG FÜR : |  | Kantonales Tiefbauamt<br>Der Kantonsingenieur: |          |

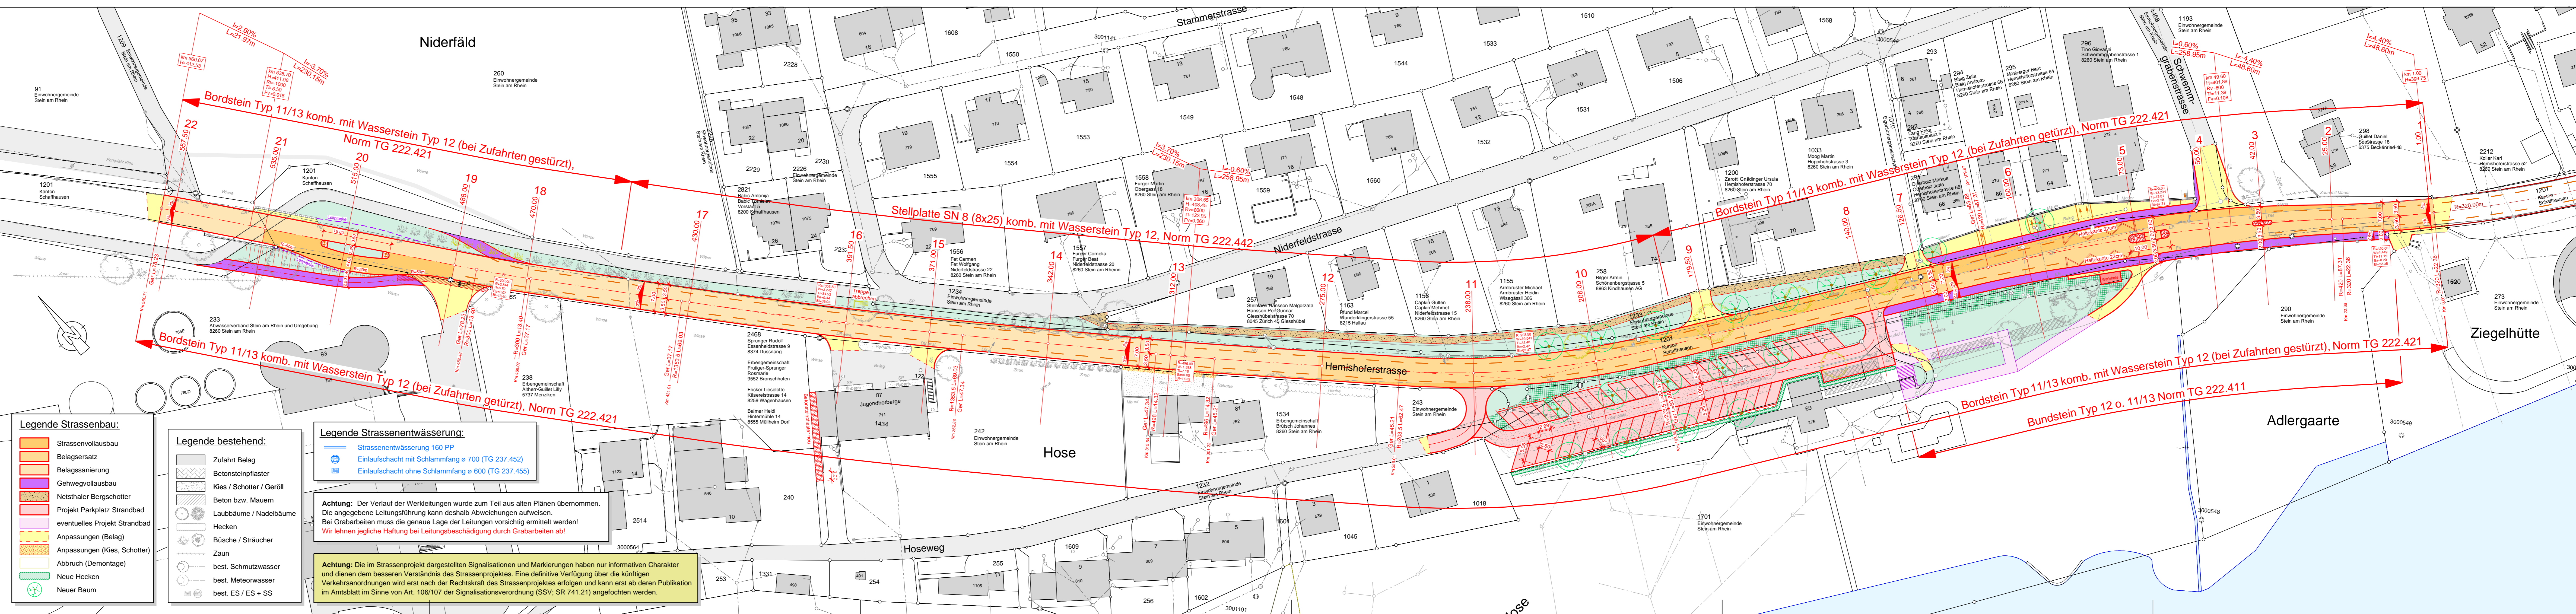

**Legende Strassenentwässerung:**

- Strassenentwässerung 160 PP
- Einlaufschacht mit Schlammfang ø 700 (TG 237.452)
- Einlaufschacht ohne Schlammfang ø 600 (TG 237.455)

**Achtung:** Der Verlauf der Werkleitungen wurde zum Teil aus alten Plänen übernommen. Die angegebene Leitungsführung kann deshalb Abweichungen aufweisen. Bei Grabarbeiten muss die genaue Lage der Leitungen vorsichtig ermittelt werden!  
**Wir lehnen jegliche Haftung bei Leitungsbeschädigung durch Grabarbeiten ab!**

**Achtung:** Die im Strassenprojekt dargestellten Signalisationen und Markierungen haben nur informativen Charakter und dienen dem besseren Verständnis des Strassenprojektes. Eine definitive Verfügung über die künftigen Verkehrsanordnungen wird erst nach des Rechtskraft des Strassenprojektes erfolgen und kann erst ab deren Publikation im Amtsblatt im Sinne von Art. 106/107 der Signalisationsverordnung (SSV; SR 741.21) angefochten werden.