

STEIN AM RHEIN

ERSATZ WASSERLEITUNG RHIWEG ABSCHNITT CHNEBELGÄSSLI - FLURWEG

Werkleitungen

AUSFÜHRUNGSPROJEKT 2017

Situation 1:200

planIMPULS
 BAUINGENIEURE
 Planimpuls AG Bauingenieur
 Hofwiesenstrasse 12, 8260 Stein am Rhein
 Fon 052-742 03 30, Fax 052-742 03 32
 Landenbergstrasse 6, 8253 Diessenhofen
 Fon 052-742 03 31, Fax 052-742 03 32
 info-stein@planimpuls.ch, www.planimpuls.ch

PLAN NR. 1034 - 332				
FORMAT: 40 x 126				
Aend.	Gez.	Entw.	Kontr.	Datum
	SH	St	St	13.02.17
A				
B				
C				

GENEHMIGUNG:


AUSFERTIGUNG FÜR:

O:\Daten\SG 1034\Cadwork\3.Ausführungsprojekt 2017\1034-332_neue Werke_Sit_200.dwg

Legende Werkleitungen:

	bestehend		neu	Schmutzwasserleitung
				Meteorwasserleitung
				Mischwasserleitung
				Wasserleitung
				Gasleitung
				EW-Rohr
				Swisscom
				Fernsehkabel

Achtung: Der Verlauf der Werkleitungen wurde zum Teil aus alten Plänen übernommen.
 Die angegebene Leitungsführung kann deshalb Abweichungen aufweisen.
 Bei Grabarbeiten muss die genaue Lage der Leitungen vorsichtig ermittelt werden!
Wir lehnen jegliche Haftung bei Leitungsbeschädigung durch Grabarbeiten ab!

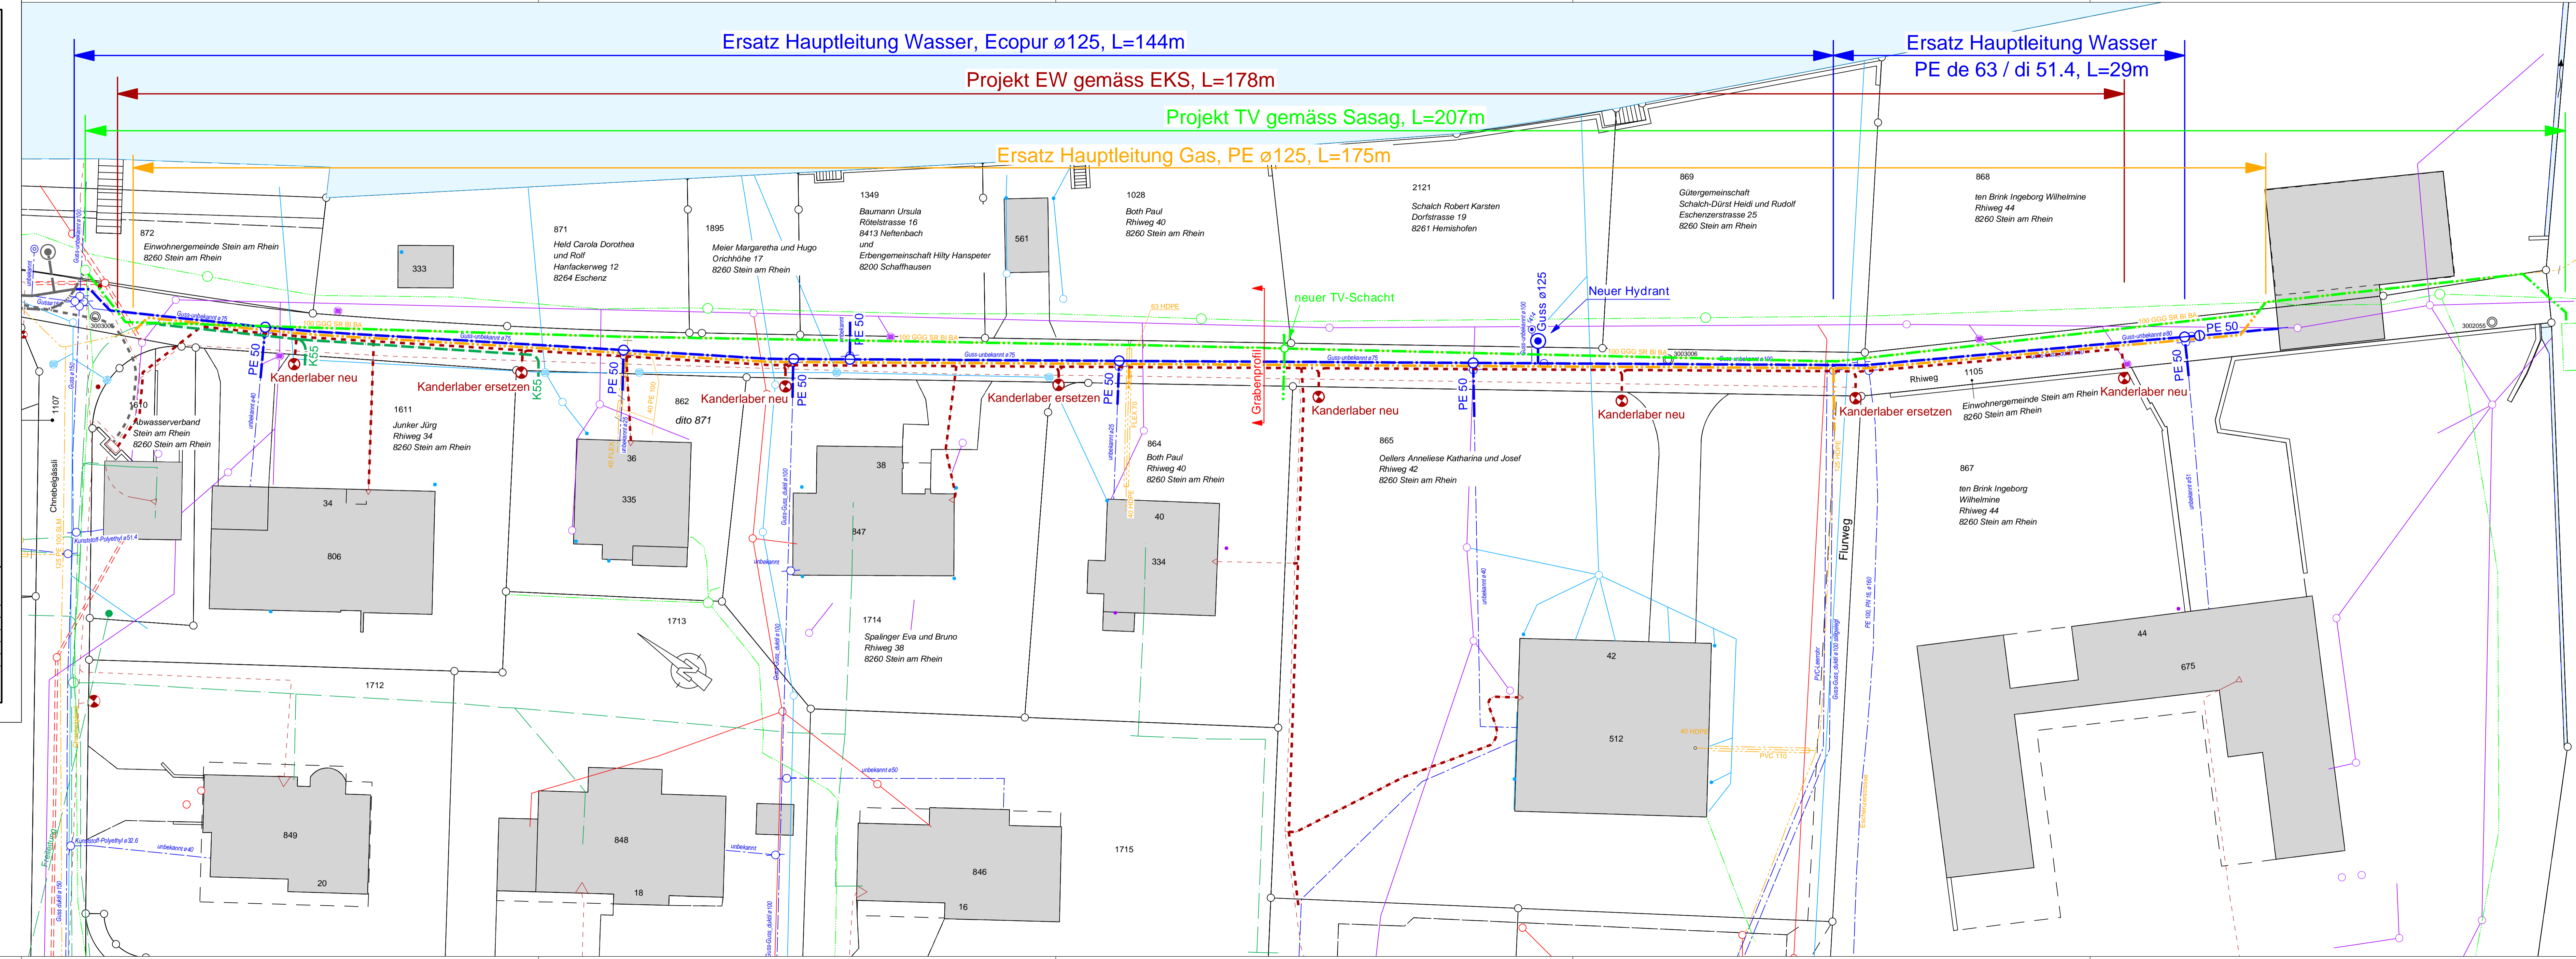

Ersatz Hauptleitung Wasser, Ecopur ø125, L=144m

Projekt EW gemäss EKS, L=178m

Projekt TV gemäss Sasag, L=207m

Ersatz Hauptleitung Gas, PE ø125, L=175m

Ersatz Hauptleitung Wasser
 PE de 63 / di 51.4, L=29m

Kanderlaber neu

Kanderlaber ersetzen

Kanderlaber neu
 dito 871

Kanderlaber ersetzen

Kanderlaber neu

Kanderlaber neu

Kanderlaber ersetzen

Kanderlaber neu

