

"Bürgerasyl" Stein am Rhein


Oberstadt 3, 8260 Stein am Rhein

1.Obergeschoss M 1:100

Objekt: 3011.1
Plan Nr.: 0.04
Format: 85/30
Gez.: 06.12.22/np
Publiziert: 22.02.2023

s+p Schmid Partner AG Nordstr. 121 8200 Schaffhausen Tel.: 052 625 60 80 Fax 052 625 00 78
für Architektur und Bauberatung Mühlenstr. 10 8260 Stein am Rhein E-mail: schmidpartner@sundpschaffhausen.ch


Schmid Partner AG

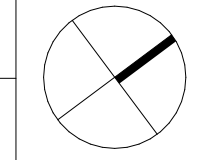

0 5 10 m ± 0.00 = ___ m ü.M.

Dieser Projektplan darf nicht als Ausführungsplan benutzt werden sondern dient nur der visuellen und grafischen Überprüfung durch Behörden, Projektleiter und Bauherrschaft.

BESTAND: STAND 22.02.2023

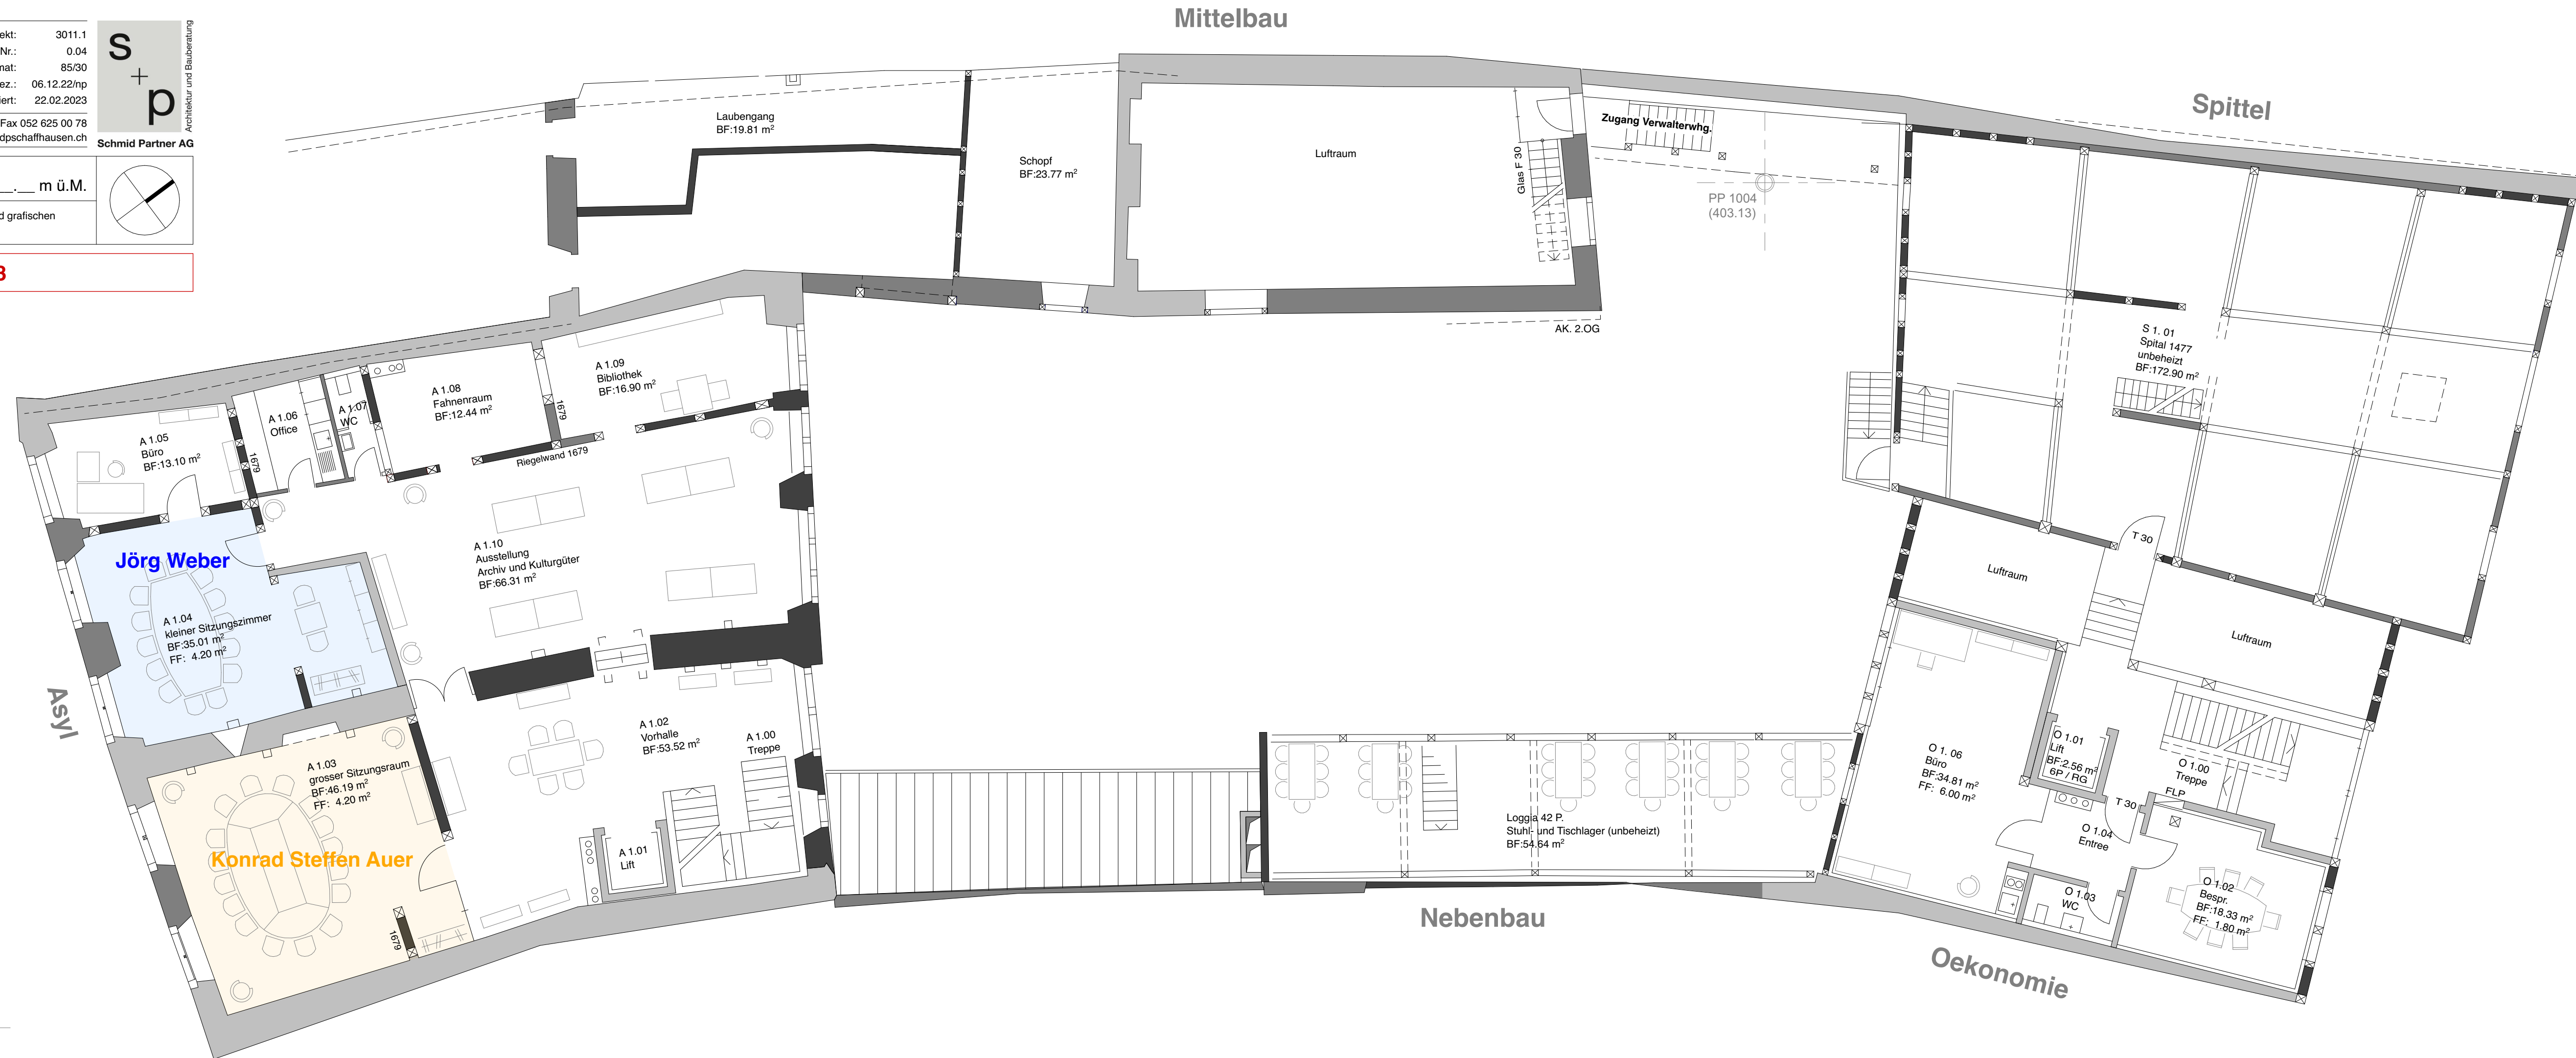

PP 1001